



mieszkanie: **5**

piętro: **parter**

ilość pokoi: **3**

powierzchnia w m²: **54,27**



budynek: **A2**

adres: **ul. Prandoty**

| Pomieszczenie | m ² |
|----------------------|----------------|
| 1. Przedpokój | 8,72 |
| 2. Pokój z aneksem | 17,14 |
| 3. Łazienka | 4,53 |
| 4. Sypialnia | 13,18 |
| 5. Sypialnia | 10,70 |
| Razem: | 54,27 |
| 6. Taras z ogródkiem | 14,16 |
| 7. Taras z ogródkiem | 42,34 |

skala 1: 120 

www.29aleja.pl

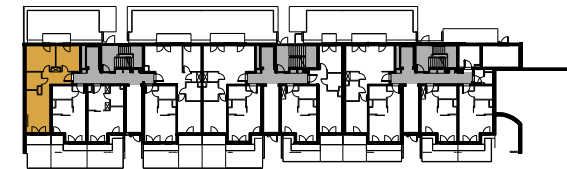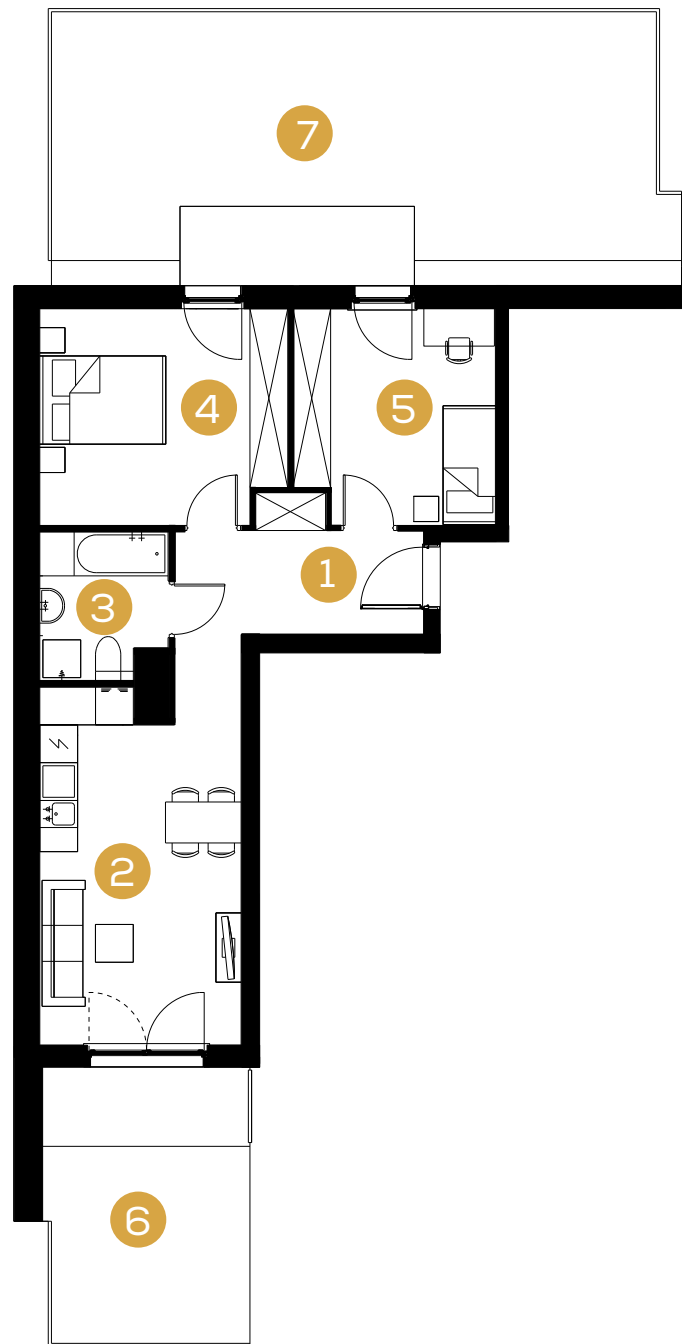

--- ul. Prandoty ---



Biuro Sprzedaży
Kraków, ul. Wadowicka 3.
tel. +48 12 290 05 05
e-mail: mieszkania@buma.com.pl

Niniejsza informacja nie stanowi oferty handlowej w rozumieniu art. 71 Kodeksu Cywilnego. Aranżacja mieszkania przedstawiona na rzucie jest przykładowa i może ulec zmianie. Wymiary pomieszczeń, lokalizację przyborów sanitarnych i inne podano na podstawie projektu wykonawczego. W trakcie realizacji mogą wystąpić niewielkie zmiany w stosunku do informacji zawartych w niniejszej karcie.

