



mieszkanie: **67**

piętro: **1**

ilość pokoi: **3**

powierzchnia w m²: **56,72**



budynek: **A2**

adres: **ul. Prandoty**

Pomieszczenie	m ²
1. Przedpokój	9,08
2. Pokój z aneksem	17,49
3. Łazienka	4,71
4. Sypialnia	12,70
5. Sypialnia	12,74
Razem:	56,72
6. Balkon	6,09
7. Balkon	8,00

skala 1: 100 

www.29aleja.pl

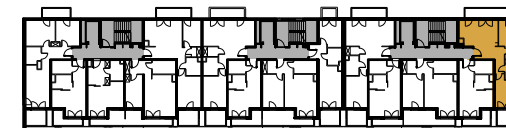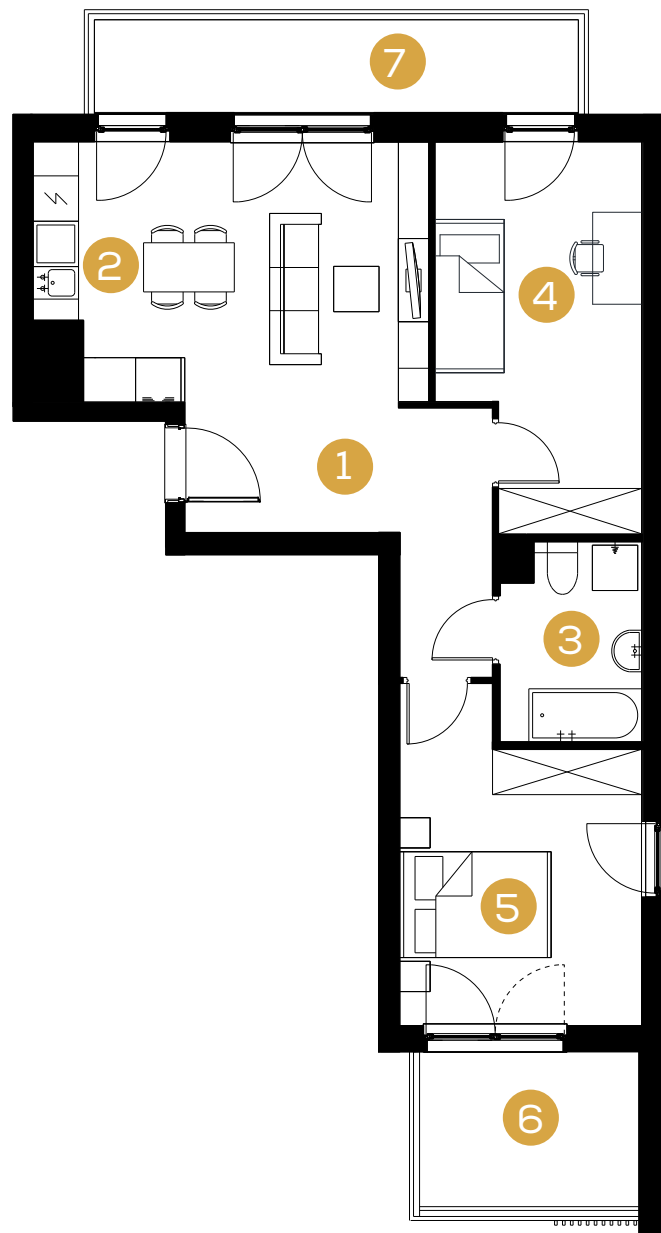

--- ul. Prandoty ---



Biuro Sprzedaży
Kraków, ul. Wadowicka 3.
tel. +48 12 290 05 05
e-mail: mieszkania@buma.com.pl

Niniejsza informacja nie stanowi oferty handlowej w rozumieniu art. 71 Kodeksu Cywilnego. Aranżacja mieszkania przedstawiona na rzucie jest przykładowa i może ulec zmianie. Wymiary pomieszczeń, lokalizację przyborów sanitarnych i inne podano na podstawie projektu wykonawczego. W trakcie realizacji mogą wystąpić niewielkie zmiany w stosunku do informacji zawartych w niniejszej karcie.

