



mieszkanie: **16**

piętro: **3**

ilość pokoi: **3**

powierzchnia w m<sup>2</sup>: **57,73**


budynek: **A2**

adres: **ul. Prandoty**

Pomieszczenie	m <sup>2</sup>
1. Przedpokój	11,25
2. Pokój z aneksem	17,45
3. Garderoba	1,73
4. Łazienka	4,64
5. Sypialnia	14,25
6. Sypialnia	8,41
<b>Razem:</b>	<b>57,73</b>
7. Balkon	5,59
8. Balkon	5,75

skala 1: 100 

[www.29aleja.pl](http://www.29aleja.pl)

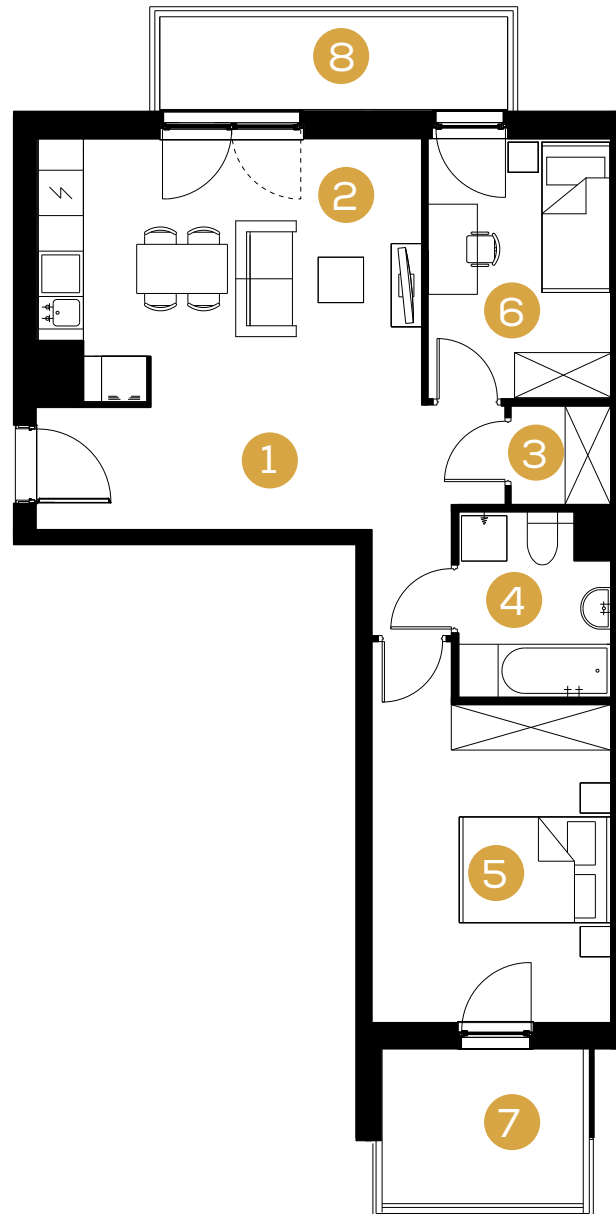

--- ul. Prandoty ---



**Biuro Sprzedaży**  
**Kraków, ul. Wadowicka 3.**  
**tel. +48 12 290 05 05**  
**e-mail: mieszkania@buma.com.pl**

Niniejsza informacja nie stanowi oferty handlowej w rozumieniu art. 71 Kodeksu Cywilnego. Aranżacja mieszkania przedstawiona na rzucie jest przykładowa i może ulec zmianie. Wymiary pomieszczeń, lokalizację przyborów sanitarnych i inne podano na podstawie projektu wykonawczego. W trakcie realizacji mogą wystąpić niewielkie zmiany w stosunku do informacji zawartych w niniejszej karcie.

