



mieszkanie: **1**

piętro: **Parter**

ilość pokoi: **3**

powierzchnia w m²: **66,02**


budynek: **D**

adres: **ul. Prandoty**

Pomieszczenie	m ²
1. Przedpokój	13,47
2. Pokój z aneksem	21,65
3. Łazienka	4,74
4. Sypialnia	14,84
5. Sypialnia	11,32
Razem:	66,02
6. Taras z ogródkiem	35,07
7. Taras z ogródkiem	25,48

skala 1: 150 

www.29aleja.pl

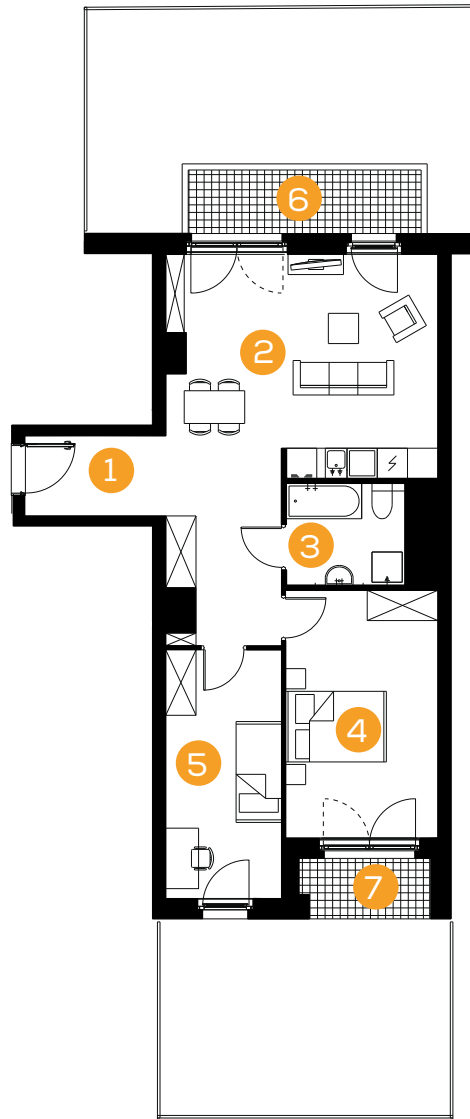

A1

A2

--- ul. Prandoty ---



Biura Sprzedaży
ul. Wadowicka 3, Kraków
ul. Prandoty/al. 29 Listopada
tel. +48 12 290 05 05
e-mail: mieszkania@buma.com.pl

Niniejsza informacja nie stanowi oferty handlowej w rozumieniu art. 71 Kodeksu Cywilnego. Aranżacja mieszkania przedstawiona na rzucie jest przykładowa i może ulec zmianie. Wymiary pomieszczeń, lokalizację przyborów sanitarnych i inne podano na podstawie projektu wykonawczego. W trakcie realizacji mogą wystąpić niewielkie zmiany w stosunku do informacji zawartych w niniejszej karcie.

