



mieszkanie: 6

piętro: **Parter**


ilość pokoi: **3**

powierzchnia w m²: **53,34**



budynek: **D**

adres: **ul. Prandoty**

Pomieszczenie	m ²
1. Przedpokój	6,74
2. Pokój z aneksem	18,19
3. Łazienka	5,25
4. Sypialnia	10,17
5. Sypialnia	12,99
Razem:	53,34
6. Taras z ogródkiem	34,70
7. Taras z ogródkiem	15,31

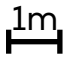skala 1: 150 

www.29aleja.pl

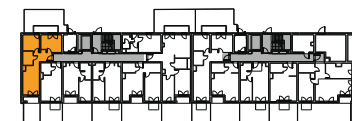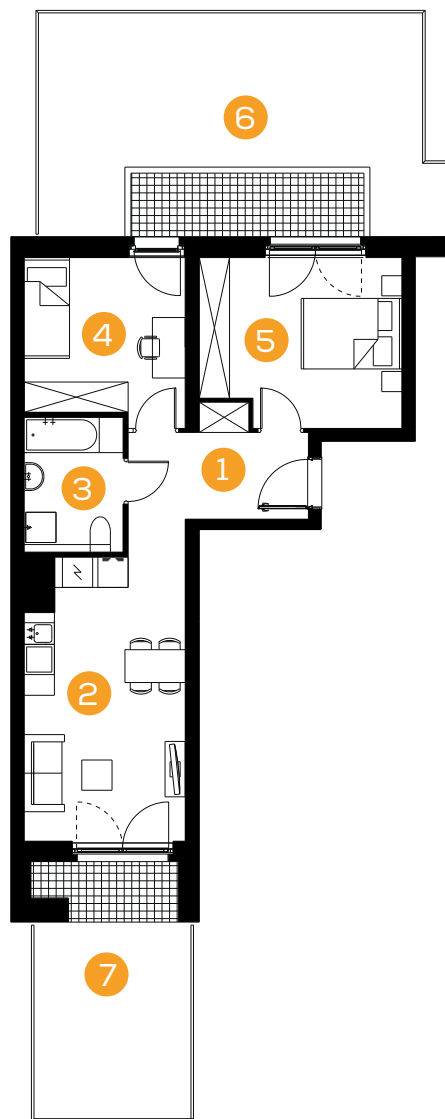

A1

A2

--- ul. Prandoty ---

Biura Sprzedaży
ul. Wadowicka 3, Kraków
ul. Prandoty/al. 29 Listopada
tel. +48 12 290 05 05
e-mail: mieszkania@buma.com.pl

Niniejsza informacja nie stanowi oferty handlowej w rozumieniu art. 71 Kodeksu Cywilnego. Aranżacja mieszkania przedstawiona na rzucie jest przykładowa i może ulec zmianie. Wymiary pomieszczeń, lokalizację przyborów sanitarnych i inne podano na podstawie projektu wykonawczego. W trakcie realizacji mogą wystąpić niewielkie zmiany w stosunku do informacji zawartych w niniejszej karcie.

