



mieszkanie: **7**

piętro: **1**


ilość pokoi: **4**

powierzchnia w m²: **91,77**

budynek: **D**

adres: **ul. Prandoty**

Pomieszczenie	m ²
1. Przedpokój	14,22
2. Przedpokój	6,35
3. Pokój z aneksem	18,19
4. Łazienka	5,20
5. Łazienka	3,86
6. Sypialnia	17,54
7. Pokój z aneksem	15,58
8. Sypialnia	10,83
Razem:	91,77
9. Balkon	2,37
10. Balkon	5,75
11. Loggia	2,54

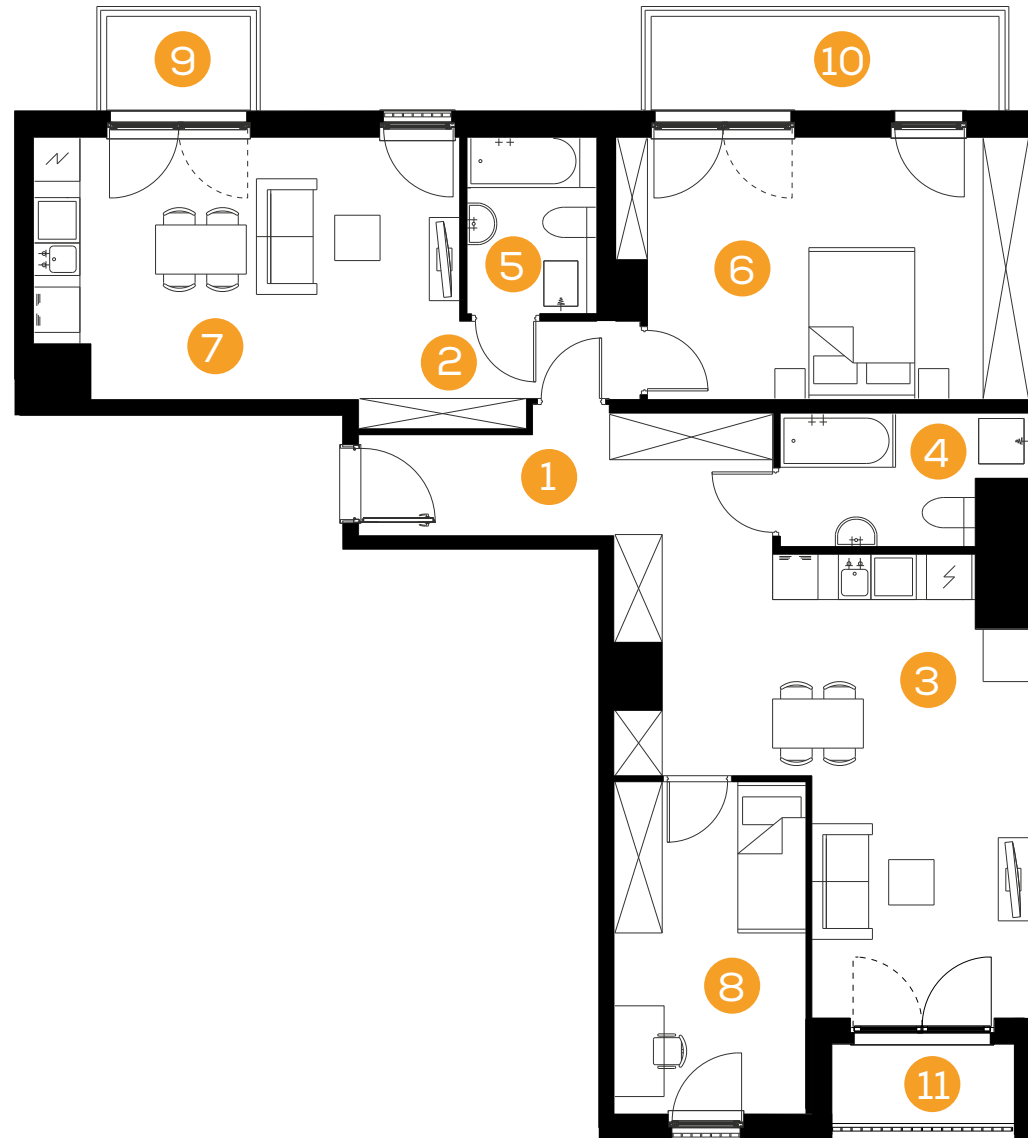

A1

A2



www.29aleja.pl

skala 1: 100 

Biura Sprzedaży
ul. Wadowicka 3, Kraków
ul. Prandoty/al. 29 Listopada
tel. +48 12 290 05 05
e-mail: mieszkania@buma.com.pl

Niniejsza informacja nie stanowi oferty handlowej w rozumieniu art. 71 Kodeksu Cywilnego. Aranżacja mieszkania przedstawiona na rzucie jest przykładowa i może ulec zmianie. Wymiary pomieszczeń, lokalizację przyborów sanitarnych i inne podano na podstawie projektu wykonawczego. W trakcie realizacji mogą wystąpić niewielkie zmiany w stosunku do informacji zawartych w niniejszej karcie.

