



mieszkanie: **51**

piętro: **1**

ilość pokoi: **2**

powierzchnia w m<sup>2</sup>: **38,53**


budynek: **D**

adres: **ul. Prandoty**

Pomieszczenie	m <sup>2</sup>
1. Przedpokój	2,99
2. Pokój z aneksem	20,73
3. Łazienka	5,03
4. Sypialnia	9,78
<b>Razem:</b>	<b>38,53</b>
5. Balkon	2,63

skala 1: 80 

[www.29aleja.pl](http://www.29aleja.pl)

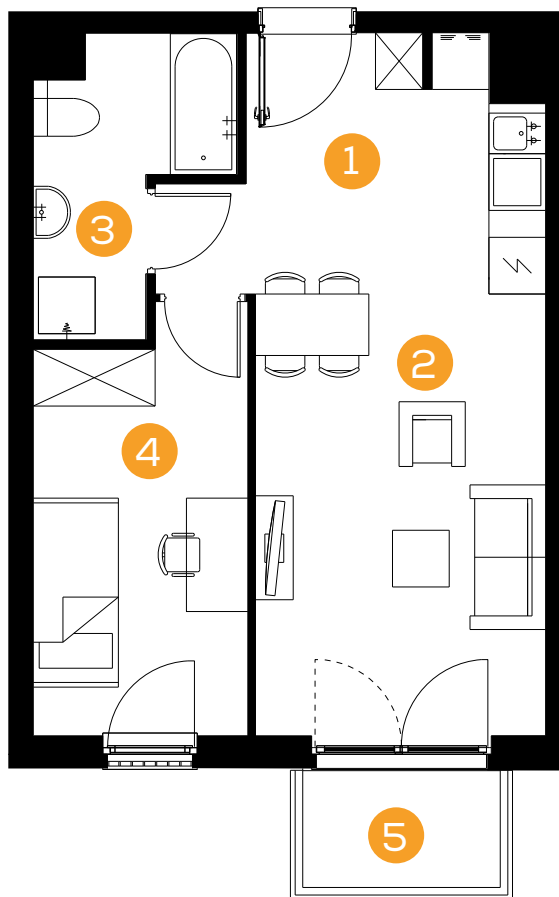

A1

A2

--- ul. Prandoty ---

**Biura Sprzedaży**  
**ul. Wadowicka 3, Kraków**  
**ul. Prandoty/al. 29 Listopada**  
**tel. +48 12 290 05 05**  
**e-mail: mieszkania@buma.com.pl**

Niniejsza informacja nie stanowi oferty handlowej w rozumieniu art. 71 Kodeksu Cywilnego. Aranżacja mieszkania przedstawiona na rzucie jest przykładowa i może ulec zmianie. Wymiary pomieszczeń, lokalizację przyborów sanitarnych i inne podano na podstawie projektu wykonawczego. W trakcie realizacji mogą wystąpić niewielkie zmiany w stosunku do informacji zawartych w niniejszej karcie.

