



mieszkanie: **18**

piętro: **2**

ilość pokoi: **3**

powierzchnia w m²: **68,51**


budynek: **D**

adres: **ul. Prandoty**

| Pomieszczenie | m ² |
|--------------------|----------------|
| 1. Przedpokój | 6,92 |
| 2. Pokój z aneksem | 23,56 |
| 3. Łazienka | 5,14 |
| 4. Garderoba | 4,32 |
| 5. Sypialnia | 17,97 |
| 6. Sypialnia | 10,60 |
| Razem: | 68,51 |
| 7. Balkon | 5,75 |
| 8. Balkon | 2,42 |

skala 1: 100 

www.29aleja.pl

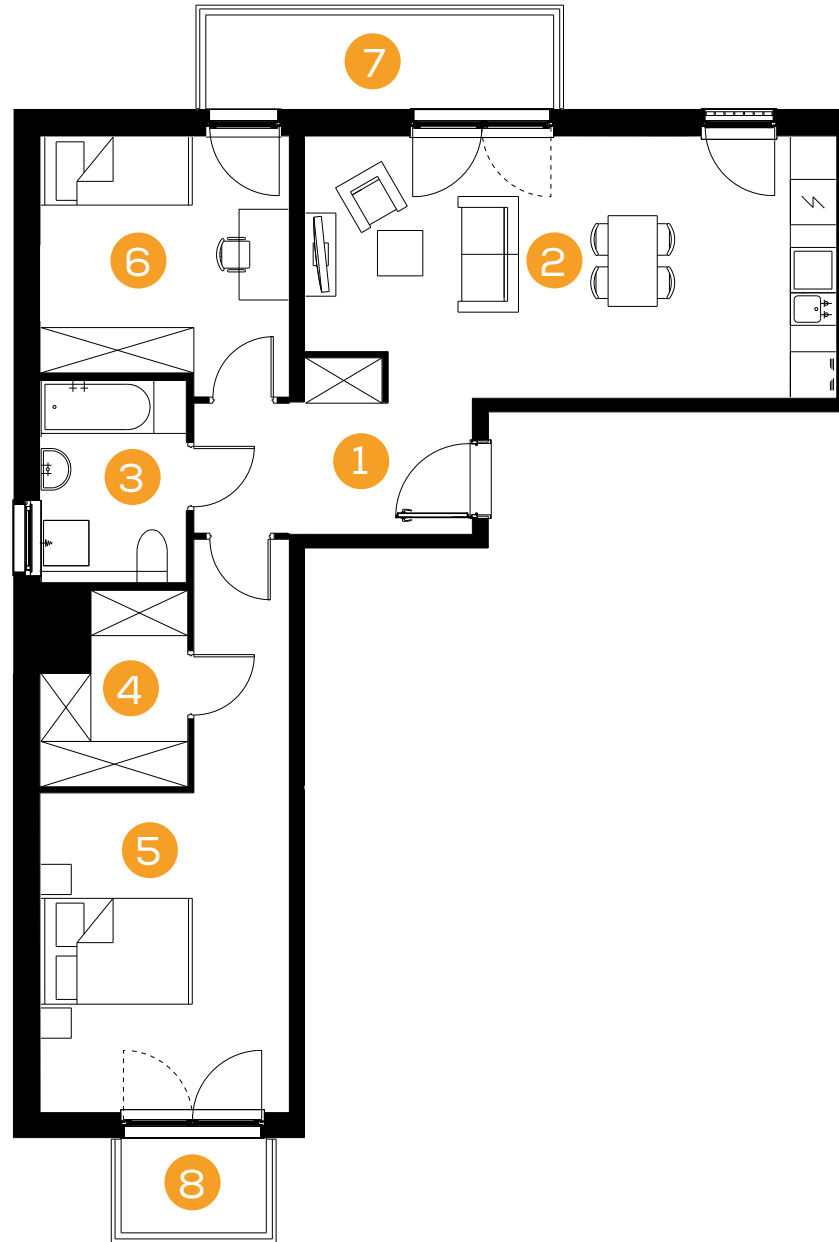

A1

A2

--- ul. Prandoty ---

Biura Sprzedaży
ul. Wadowicka 3, Kraków
ul. Prandoty/al. 29 Listopada
tel. +48 12 290 05 05
e-mail: mieszkania@buma.com.pl

Niniejsza informacja nie stanowi oferty handlowej w rozumieniu art. 71 Kodeksu Cywilnego. Aranżacja mieszkania przedstawiona na rzucie jest przykładowa i może ulec zmianie. Wymiary pomieszczeń, lokalizację przyborów sanitarnych i inne podano na podstawie projektu wykonawczego. W trakcie realizacji mogą wystąpić niewielkie zmiany w stosunku do informacji zawartych w niniejszej karcie.

