



mieszkanie: **54**

piętro: **2**

ilość pokoi: **1**

powierzchnia w m²: **45,42**


budynek: **D**

adres: **ul. Prandoty**

Pomieszczenie	m ²
1. Przedpokój	5,42
2. Pokój z aneksem	24,92
3. Łazienka	4,84
4. Garderoba	10,24
Razem:	45,42
5. Balkon	6,88
6. Balkon	10,56

skala 1: 80 

www.29aleja.pl

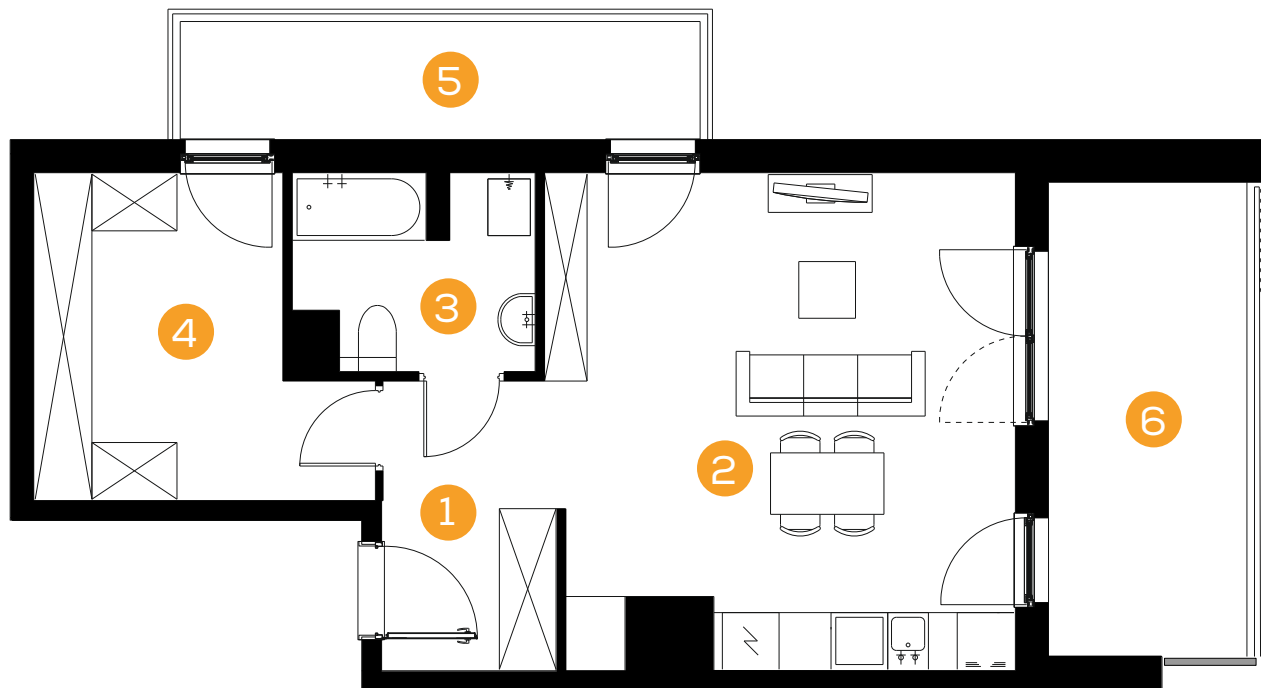

A1

A2

--- ul. Prandoty ---

Biura Sprzedaży
ul. Wadowicka 3, Kraków
ul. Prandoty/al. 29 Listopada
tel. +48 12 290 05 05
e-mail: mieszkania@buma.com.pl

Niniejsza informacja nie stanowi oferty handlowej w rozumieniu art. 71 Kodeksu Cywilnego. Aranżacja mieszkania przedstawiona na rzucie jest przykładowa i może ulec zmianie. Wymiary pomieszczeń, lokalizację przyborów sanitarnych i inne podano na podstawie projektu wykonawczego. W trakcie realizacji mogą wystąpić niewielkie zmiany w stosunku do informacji zawartych w niniejszej karcie.

