



mieszkanie: **55**

piętro: **2**

ilość pokoi: **2**

powierzchnia w m²: **69,24**


budynek: **D**

adres: **ul. Prandoty**

Pomieszczenie	m ²
1. Przedpokój	15,75
2. Pokój z aneksem	25,22
3. Łazienka	4,90
4. Sypialnia	11,15
5. Garderoba	12,22
Razem:	69,24
6. Balkon	6,89
7. Balkon	2,42
8. Balkon	5,84

skala 1: 80 

www.29aleja.pl

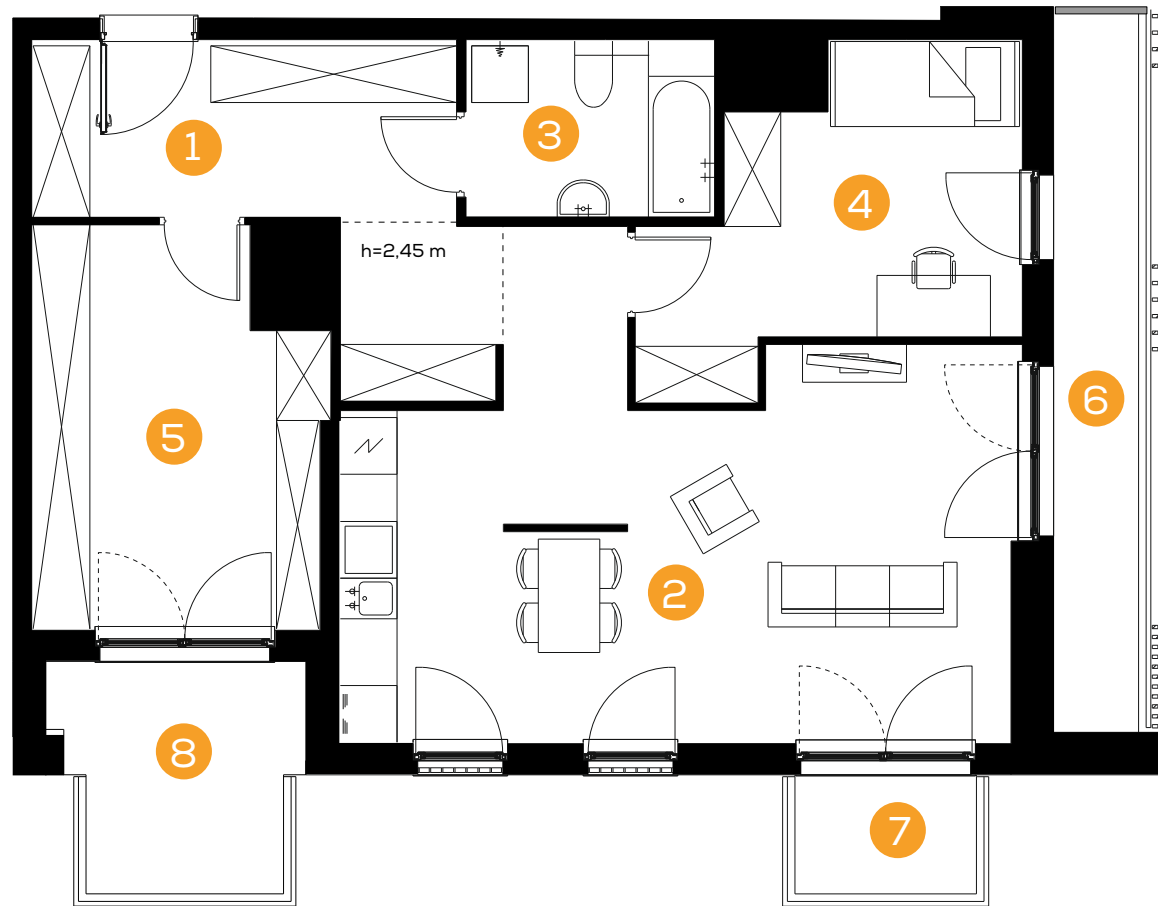

A1

A2

--- ul. Prandoty ---

Biura Sprzedaży
ul. Wadowicka 3, Kraków
ul. Prandoty/al. 29 Listopada
tel. +48 12 290 05 05
e-mail: mieszkania@buma.com.pl

Niniejsza informacja nie stanowi oferty handlowej w rozumieniu art. 71 Kodeksu Cywilnego. Aranżacja mieszkania przedstawiona na rzucie jest przykładowa i może ulec zmianie. Wymiary pomieszczeń, lokalizację przyborów sanitarnych i inne podano na podstawie projektu wykonawczego. W trakcie realizacji mogą wystąpić niewielkie zmiany w stosunku do informacji zawartych w niniejszej karcie.

