



mieszkanie: **19**

piętro: **3**

ilość pokoi: **4**

powierzchnia w m²: **96,47**



budynek: **D**

adres: **ul. Prandoty**

Pomieszczenie	m ²
1. Przedpokój	14,28
2. Przedpokój	6,24
3. Pokój z aneksem	21,99
4. Łazienka	5,11
5. Łazienka	3,94
6. Sypialnia	17,98
7. Pokój z aneksem	15,87
8. Sypialnia	11,06
Razem:	96,47
9. Balkon	2,38
10. Balkon	5,75
11. Balkon	2,42

www.29aleja.pl

skala 1: 100 

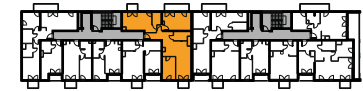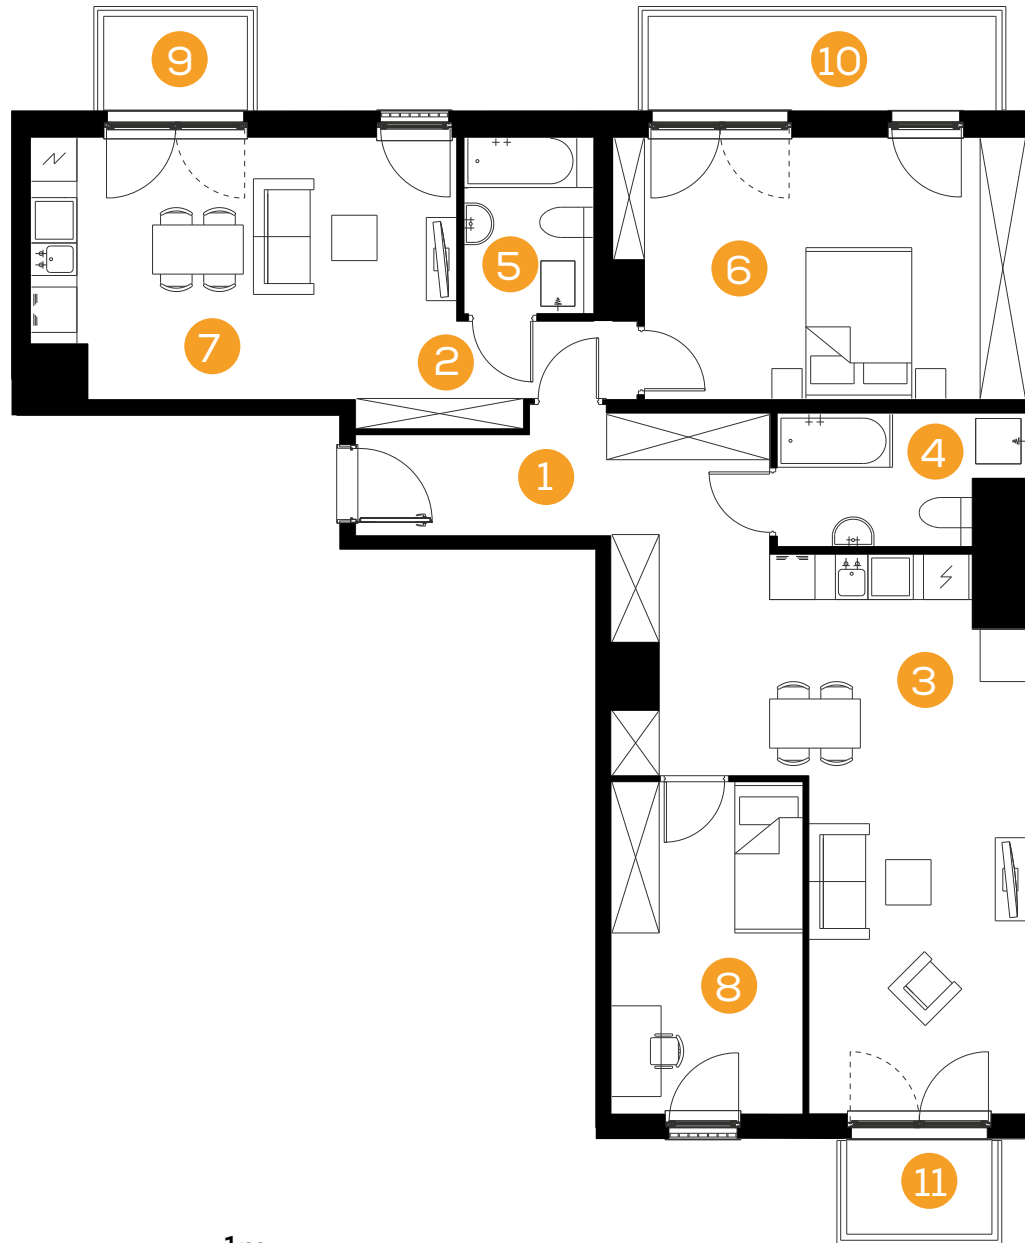

A1

A2

--- ul. Prandoty ---

Biura Sprzedaży
ul. Wadowicka 3, Kraków
ul. Prandoty/al. 29 Listopada
tel. +48 12 290 05 05
e-mail: mieszkania@buma.com.pl

Niniejsza informacja nie stanowi oferty handlowej w rozumieniu art. 71 Kodeksu Cywilnego. Aranżacja mieszkania przedstawiona na rzucie jest przykładowa i może ulec zmianie. Wymiary pomieszczeń, lokalizację przyborów sanitarnych i inne podano na podstawie projektu wykonawczego. W trakcie realizacji mogą wystąpić niewielkie zmiany w stosunku do informacji zawartych w niniejszej karcie.

