



mieszkanie: **65**

piętro: **3**


ilość pokoi: **3**

powierzchnia w m<sup>2</sup>: **63,56**


budynek: **D**

adres: **ul. Prandoty**

Pomieszczenie	m <sup>2</sup>
1. Przedpokój	6,76
2. Pokój z aneksem	17,66
3. Łazienka	5,22
4. Pokój z aneksem	19,02
5. Łazienka	4,31
6. Sypialnia	10,59
<b>Razem:</b>	<b>63,56</b>
7. Balkon	5,75
8. Loggia	3,01

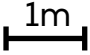skala 1: 100 

[www.29aleja.pl](http://www.29aleja.pl)

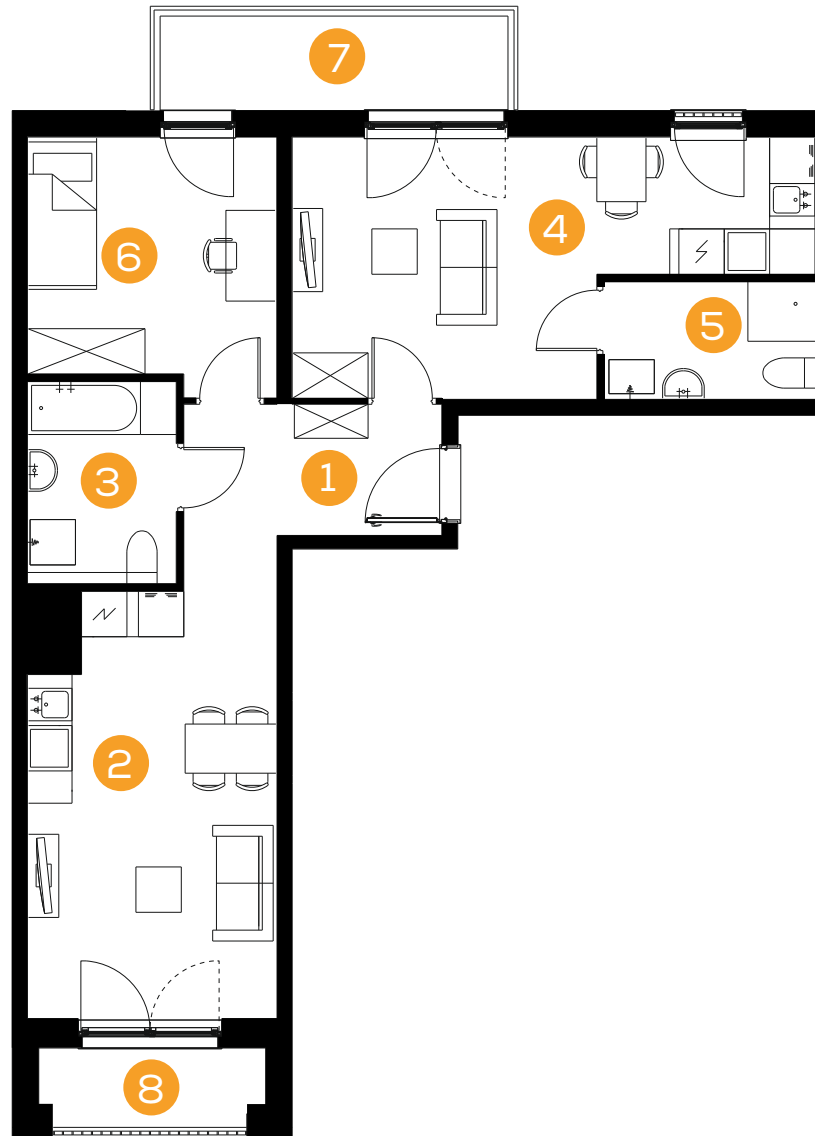

A1

A2

--- ul. Prandoty ---

**Biura Sprzedaży**  
**ul. Wadowicka 3, Kraków**  
**ul. Prandoty/al. 29 Listopada**  
**tel. +48 12 290 05 05**  
**e-mail: [mieszkania@buma.com.pl](mailto:mieszkania@buma.com.pl)**

Niniejsza informacja nie stanowi oferty handlowej w rozumieniu art. 71 Kodeksu Cywilnego. Aranżacja mieszkania przedstawiona na rzucie jest przykładowa i może ulec zmianie. Wymiary pomieszczeń, lokalizację przyborów sanitarnych i inne podano na podstawie projektu wykonawczego. W trakcie realizacji mogą wystąpić niewielkie zmiany w stosunku do informacji zawartych w niniejszej karcie.

