



mieszkanie: **25**

piętro: **4**



ilość pokoi: **4**

powierzchnia w m<sup>2</sup>: **96,81**

budynek: **D**

adres: **ul. Prandoty**

Pomieszczenie	m <sup>2</sup>
1. Przedpokój	15,47
2. Pokój z aneksem	33,50
3. Łazienka	2,73
4. Łazienka	5,26
5. Sypialnia	18,05
6. Sypialnia	8,53
7. Sypialnia	13,27
<b>Razem:</b>	<b>96,81</b>
8. Balkon	2,38
9. Balkon	5,75
10. Balkon	2,42

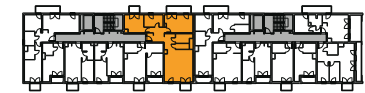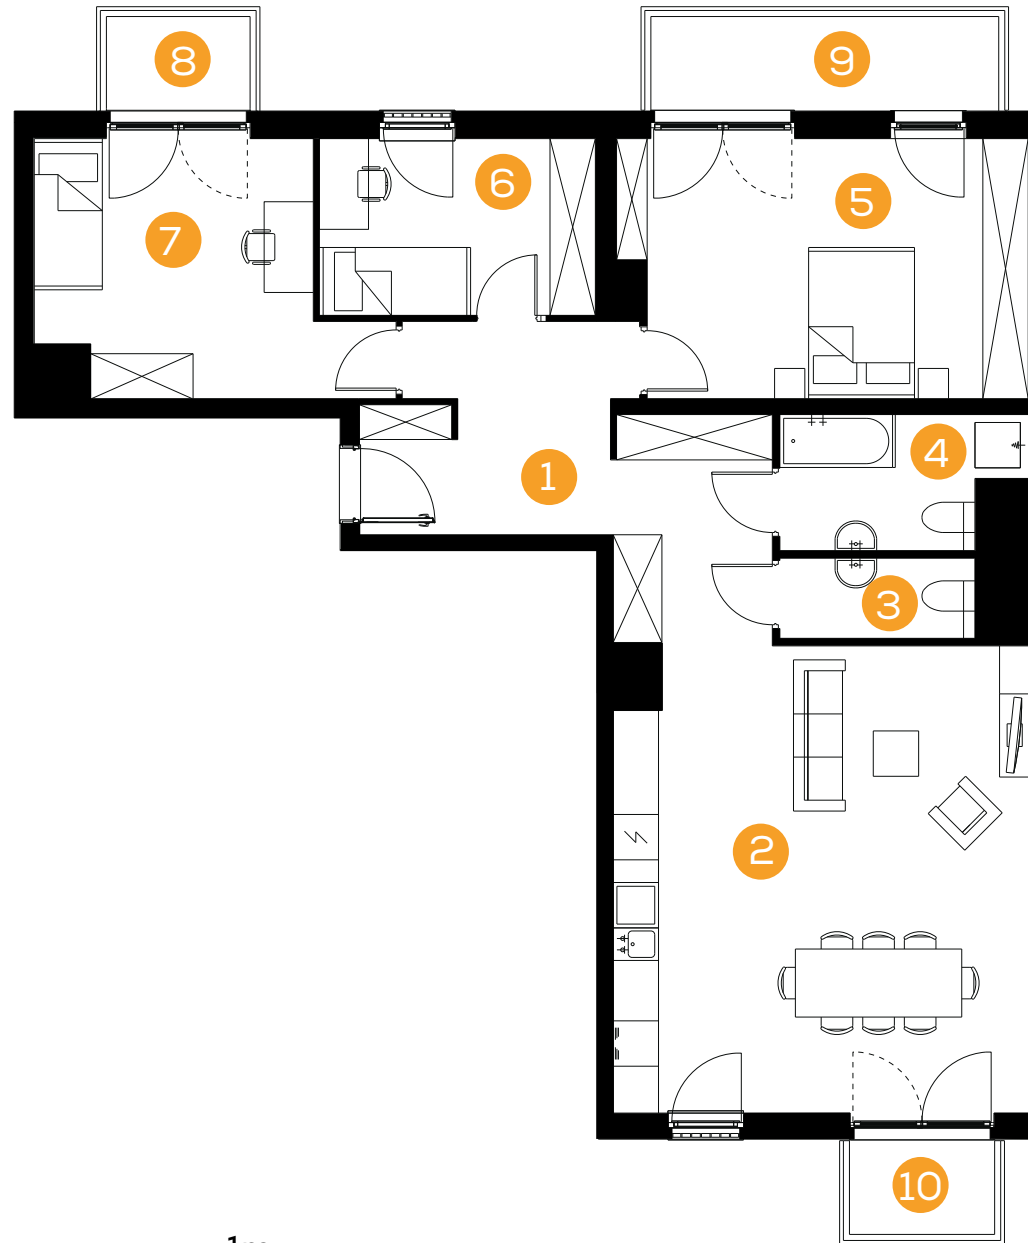

A1

A2

--- ul. Prandoty ---

www.29aleja.pl

skala 1: 100 

**Biura Sprzedaży**  
**ul. Wadowicka 3, Kraków**  
**ul. Prandoty/al. 29 Listopada**  
**tel. +48 12 290 05 05**  
**e-mail: mieszkania@buma.com.pl**

Niniejsza informacja nie stanowi oferty handlowej w rozumieniu art. 71 Kodeksu Cywilnego. Aranżacja mieszkania przedstawiona na rzucie jest przykładowa i może ulec zmianie. Wymiary pomieszczeń, lokalizację przyborów sanitarnych i inne podano na podstawie projektu wykonawczego. W trakcie realizacji mogą wystąpić niewielkie zmiany w stosunku do informacji zawartych w niniejszej karcie.

