



mieszkanie: **30**

piętro: **4**

ilość pokoi: **3**

powierzchnia w m²: **68,51**



budynek: **D**

adres: **ul. Prandoty**

Pomieszczenie	m ²
1. Przedpokój	6,92
2. Pokój z aneksem	23,56
3. Łazienka	5,14
4. Garderoba	4,32
5. Sypialnia	17,97
6. Sypialnia	10,60
Razem:	68,51
7. Balkon	5,75
8. Balkon	2,42

skala 1: 100 

www.29aleja.pl

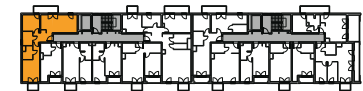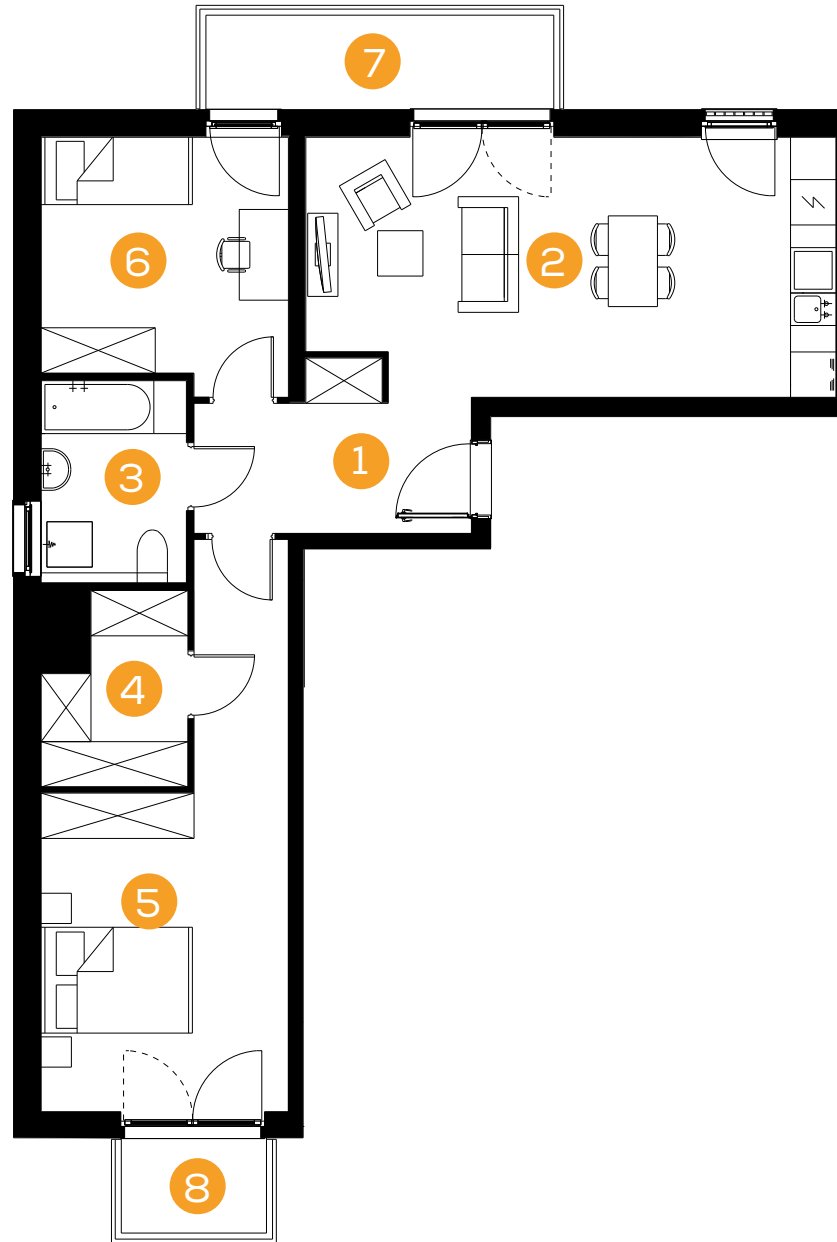

A1

A2

--- ul. Prandoty ---

Biura Sprzedaży
ul. Wadowicka 3, Kraków
ul. Prandoty/al. 29 Listopada
tel. +48 12 290 05 05
e-mail: mieszkania@buma.com.pl

Niniejsza informacja nie stanowi oferty handlowej w rozumieniu art. 71 Kodeksu Cywilnego. Aranżacja mieszkania przedstawiona na rzucie jest przykładowa i może ulec zmianie. Wymiary pomieszczeń, lokalizację przyborów sanitarnych i inne podano na podstawie projektu wykonawczego. W trakcie realizacji mogą wystąpić niewielkie zmiany w stosunku do informacji zawartych w niniejszej karcie.

