



mieszkanie: **72**

piętro: **4**

ilość pokoi: **3**

powierzchnia w m²: **63,77**



budynek: **D**

adres: **ul. Prandoty**

Pomieszczenie	m ²
1. Przedpokój	5,83
2. Pokój z aneksem	18,66
3. Łazienka	5,30
4. Pokój z aneksem	19,04
5. Łazienka	4,29
6. Sypialnia	10,65
Razem:	63,77
7. Balkon	5,75
8. Loggia	3,02

skala 1: 100 

www.29aleja.pl

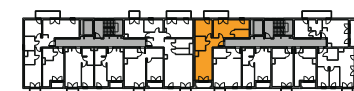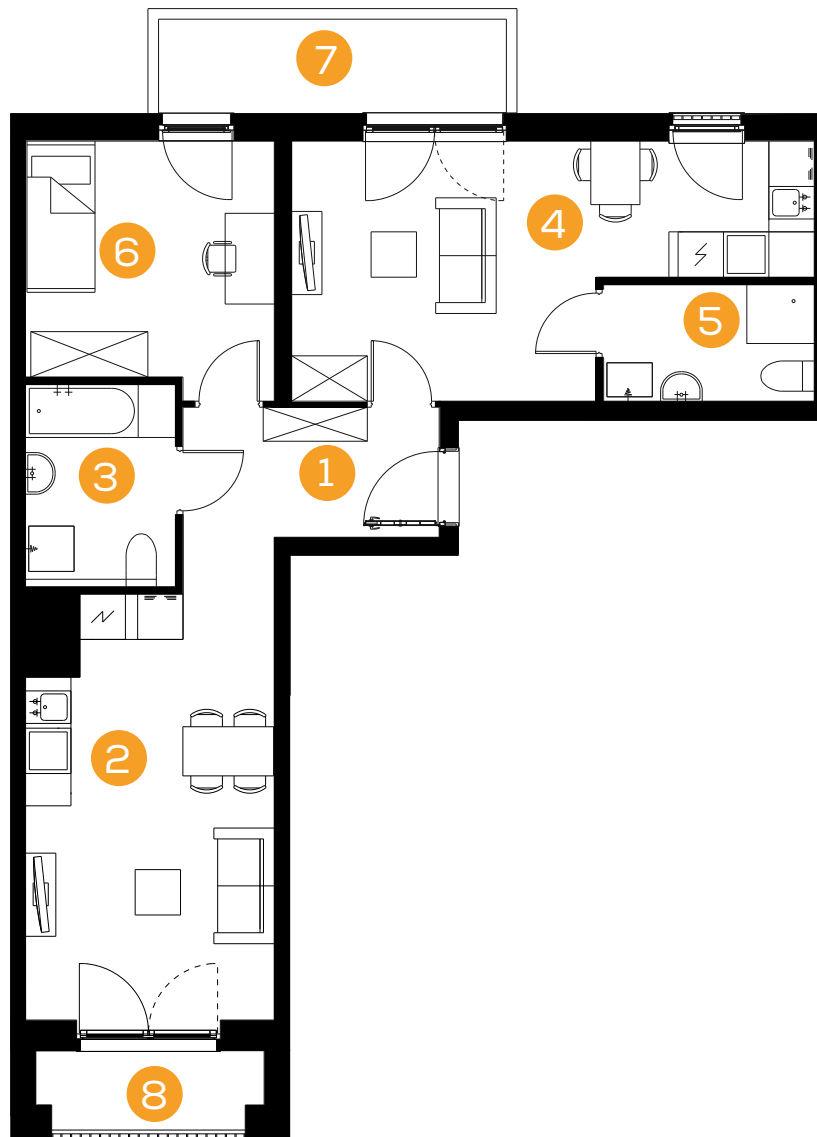

A1

A2

--- ul. Prandoty ---

Biura Sprzedaży
ul. Wadowicka 3, Kraków
ul. Prandoty/al. 29 Listopada
tel. +48 12 290 05 05
e-mail: mieszkania@buma.com.pl

Niniejsza informacja nie stanowi oferty handlowej w rozumieniu art. 71 Kodeksu Cywilnego. Aranżacja mieszkania przedstawiona na rzucie jest przykładowa i może ulec zmianie. Wymiary pomieszczeń, lokalizację przyborów sanitarnych i inne podano na podstawie projektu wykonawczego. W trakcie realizacji mogą wystąpić niewielkie zmiany w stosunku do informacji zawartych w niniejszej karcie.

