



mieszkanie: **31**

piętro: **5**


ilość pokoi: **4**

powierzchnia w m²: **93,25**

budynek: **D**

adres: **ul. Prandoty**

Pomieszczenie	m ²
1. Przedpokój	15,47
2. Pokój z aneksem	29,94
3. Łazienka	2,73
4. Łazienka	5,26
5. Sypialnia	18,05
6. Sypialnia	8,53
7. Sypialnia	13,27
Razem:	93,25
8. Balkon	2,37
9. Balkon	5,75
10. Balkon	5,36

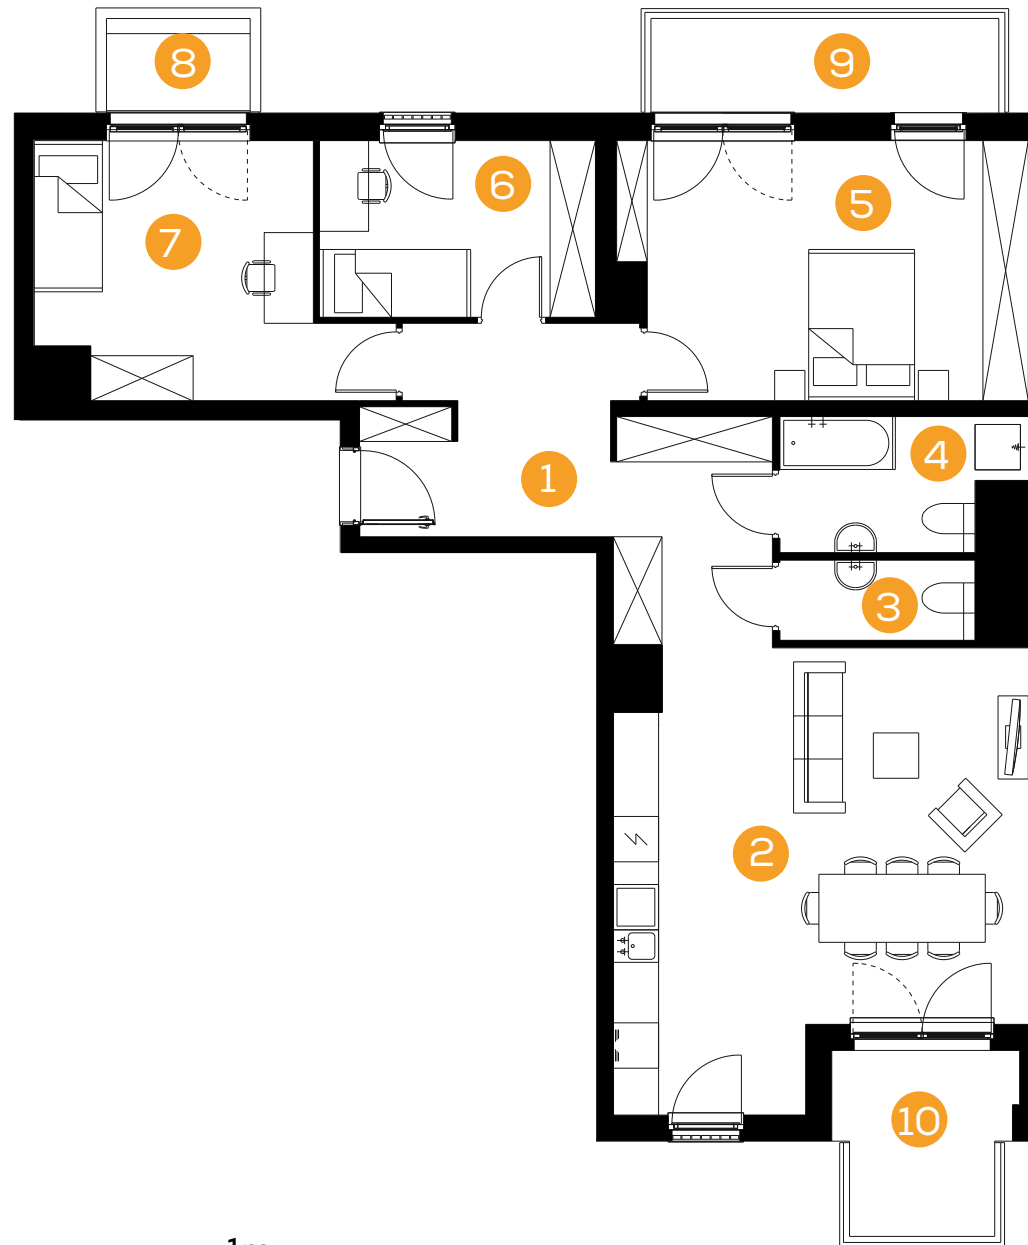

A1

A2

--- ul. Prandoty ---

www.29aleja.pl

skala 1: 100 

Biura Sprzedaży
ul. Wadowicka 3, Kraków
ul. Prandoty/al. 29 Listopada
tel. +48 12 290 05 05
e-mail: mieszkania@buma.com.pl

Niniejsza informacja nie stanowi oferty handlowej w rozumieniu art. 71 Kodeksu Cywilnego. Aranżacja mieszkania przedstawiona na rzucie jest przykładowa i może ulec zmianie. Wymiary pomieszczeń, lokalizację przyborów sanitarnych i inne podano na podstawie projektu wykonawczego. W trakcie realizacji mogą wystąpić niewielkie zmiany w stosunku do informacji zawartych w niniejszej karcie.

