



mieszkanie: **32**

piętro: **5**

ilość pokoi: **2**

powierzchnia w m<sup>2</sup>: **49,92**



budynek: **D**

adres: **ul. Prandoty**

Pomieszczenie	m <sup>2</sup>
1. Przedpokój	9,36
2. Pokój z aneksem	18,47
3. Łazienka	4,73
4. Sypialnia	17,36
<b>Razem:</b>	<b>49,92</b>
5. Balkon	5,04
6. Balkon	2,63


skala 1: 80 

[www.29aleja.pl](http://www.29aleja.pl)

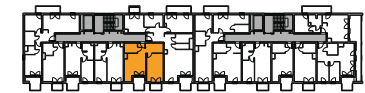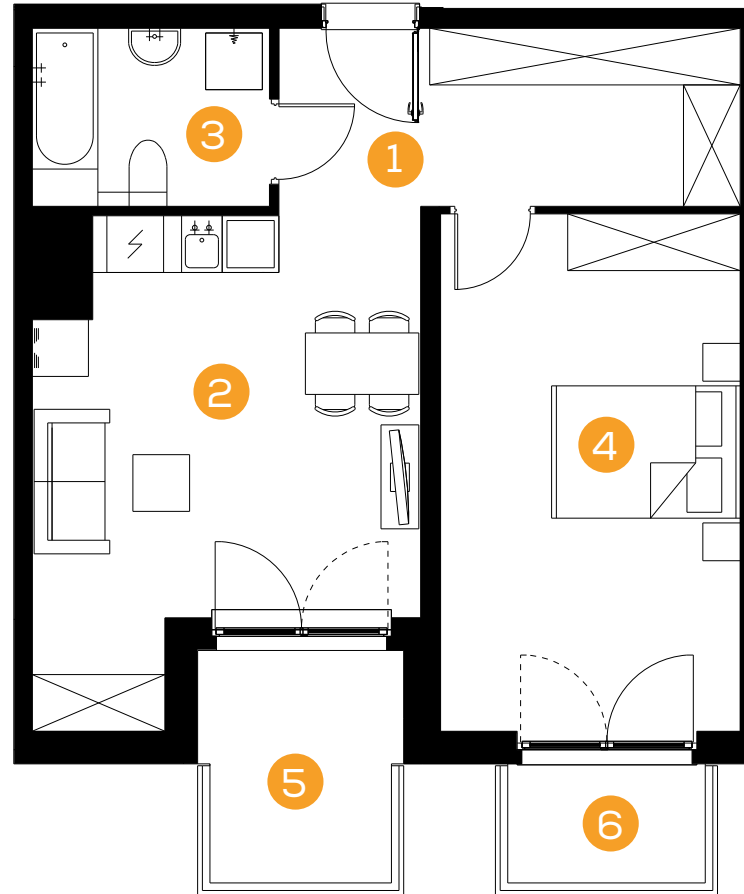

A1

A2

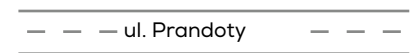

**Biura Sprzedaży**  
**ul. Wadowicka 3, Kraków**  
**ul. Prandoty/al. 29 Listopada**  
**tel. +48 12 290 05 05**  
**e-mail: [mieszkania@buma.com.pl](mailto:mieszkania@buma.com.pl)**

Niniejsza informacja nie stanowi oferty handlowej w rozumieniu art. 71 Kodeksu Cywilnego. Aranżacja mieszkania przedstawiona na rzucie jest przykładowa i może ulec zmianie. Wymiary pomieszczeń, lokalizację przyborów sanitarnych i inne podano na podstawie projektu wykonawczego. W trakcie realizacji mogą wystąpić niewielkie zmiany w stosunku do informacji zawartych w niniejszej karcie.

