



mieszkanie: **33**

piętro: **5**

ilość pokoi: **2**

powierzchnia w m²: **38,94**


budynek: **D**

adres: **ul. Prandoty**

Pomieszczenie	m ²
1. Przedpokój	2,99
2. Pokój z aneksem	20,90
3. Łazienka	5,13
4. Sypialnia	9,92
Razem:	38,94
5. Balkon	2,42

skala 1: 80 

www.29aleja.pl

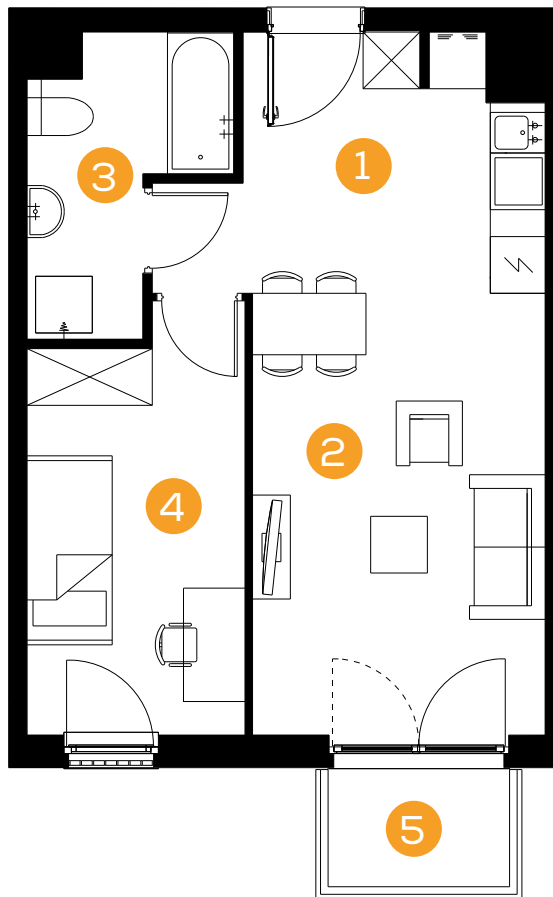

A1

A2

--- ul. Prandoty ---



Biura Sprzedaży
ul. Wadowicka 3, Kraków
ul. Prandoty/al. 29 Listopada
tel. +48 12 290 05 05
e-mail: mieszkania@buma.com.pl

Niniejsza informacja nie stanowi oferty handlowej w rozumieniu art. 71 Kodeksu Cywilnego. Aranżacja mieszkania przedstawiona na rzucie jest przykładowa i może ulec zmianie. Wymiary pomieszczeń, lokalizację przyborów sanitarnych i inne podano na podstawie projektu wykonawczego. W trakcie realizacji mogą wystąpić niewielkie zmiany w stosunku do informacji zawartych w niniejszej karcie.

