



mieszkanie: **78**

piętro: **5**


ilość pokoi: **1**

powierzchnia w m²: **35,64**

budynek: **D**

adres: **ul. Prandoty**

Pomieszczenie	m ²
1. Przedpokój	5,40
2. Pokój z aneksem	25,50
3. Łazienka	4,74
Razem:	35,64
4. Balkon	5,04

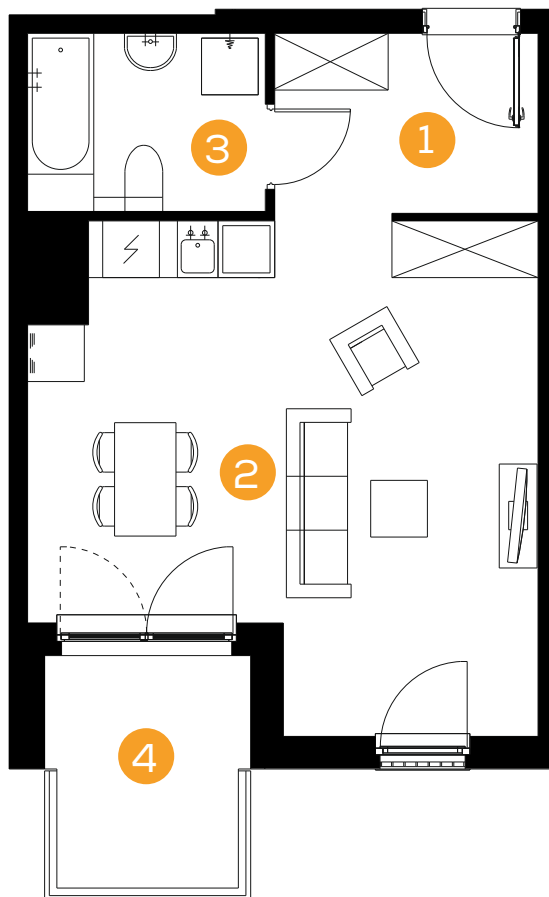

A1

A2

--- ul. Prandoty ---

skala 1: 80 

www.29aleja.pl



Biura Sprzedaży
ul. Wadowicka 3, Kraków
ul. Prandoty/al. 29 Listopada
tel. +48 12 290 05 05
e-mail: mieszkania@buma.com.pl

Niniejsza informacja nie stanowi oferty handlowej w rozumieniu art. 71 Kodeksu Cywilnego. Aranżacja mieszkania przedstawiona na rzucie jest przykładowa i może ulec zmianie. Wymiary pomieszczeń, lokalizację przyborów sanitarnych i inne podano na podstawie projektu wykonawczego. W trakcie realizacji mogą wystąpić niewielkie zmiany w stosunku do informacji zawartych w niniejszej karcie.

