



mieszkanie: **82**

piętro: **6**



ilość pokoi: **1**

powierzchnia w m²: **29,45**

budynek: **D**

adres: **ul. Prandoty**

Pomieszczenie	m ²
1. Przedpokój	3,14
2. Pokój z aneksem	21,70
3. Łazienka	4,61
Razem:	29,45
4. Balkon	2,63

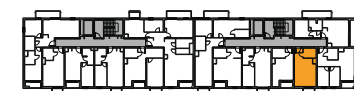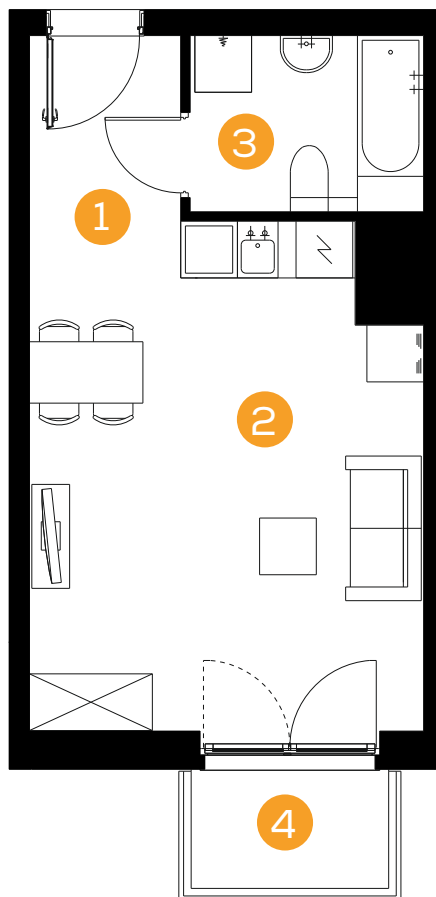

A1

A2

--- ul. Prandoty ---

skala 1: 80 

www.29aleja.pl



Biura Sprzedaży
ul. Wadowicka 3, Kraków
ul. Prandoty/al. 29 Listopada
tel. +48 12 290 05 05
e-mail: mieszkania@buma.com.pl

Niniejsza informacja nie stanowi oferty handlowej w rozumieniu art. 71 Kodeksu Cywilnego. Aranżacja mieszkania przedstawiona na rzucie jest przykładowa i może ulec zmianie. Wymiary pomieszczeń, lokalizację przyborów sanitarnych i inne podano na podstawie projektu wykonawczego. W trakcie realizacji mogą wystąpić niewielkie zmiany w stosunku do informacji zawartych w niniejszej karcie.

