



mieszkanie: **83**

piętro: **6**

ilość pokoi: **1**

powierzchnia w m<sup>2</sup>: **25,60**



budynek: **D**

adres: **ul. Prandoty**

| Pomieszczenie      | m <sup>2</sup> |
|--------------------|----------------|
| 1. Przedpokój      | 2,90           |
| 2. Pokój z aneksem | 18,05          |
| 3. Łazienka        | 4,65           |
| <b>Razem:</b>      | <b>25,60</b>   |
| 4. Loggia          | 2,35           |

skala 1: 80 

[www.29aleja.pl](http://www.29aleja.pl)

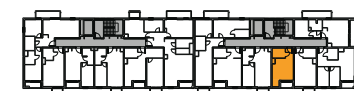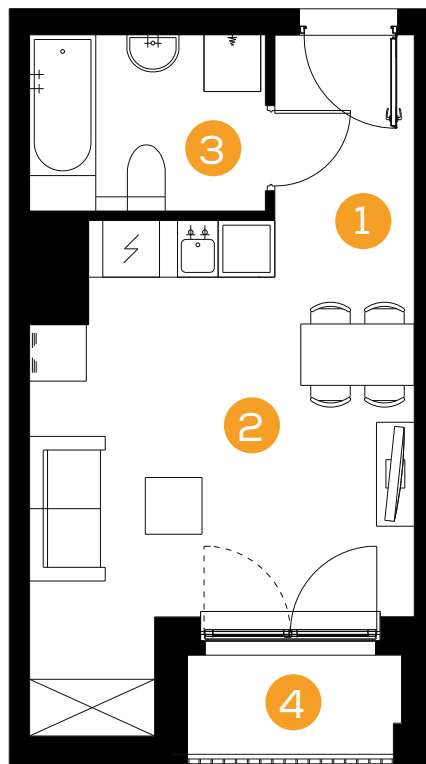

A1

A2

--- ul. Prandoty ---

**Biura Sprzedaży**  
**ul. Wadowicka 3, Kraków**  
**ul. Prandoty/al. 29 Listopada**  
**tel. +48 12 290 05 05**  
**e-mail: mieszkania@buma.com.pl**

Niniejsza informacja nie stanowi oferty handlowej w rozumieniu art. 71 Kodeksu Cywilnego. Aranżacja mieszkania przedstawiona na rzucie jest przykładowa i może ulec zmianie. Wymiary pomieszczeń, lokalizację przyborów sanitarnych i inne podano na podstawie projektu wykonawczego. W trakcie realizacji mogą wystąpić niewielkie zmiany w stosunku do informacji zawartych w niniejszej karcie.

